


OGRES NOVADA KULTŪRAS CENTRS
Brīvības iela 15, Ogre,
Ogres pilsēta, LV-5001

Ciēmupes kultūras centra WC
rekonstrukcija

Ogre 2017

SATURS


1. TELPAS PLĀNS
2. GRĪDAS PLĀNS
3. GRIESTU PLĀNS
4. LAMPU IZVIETOJUMS
5. APDARES PLĀNS
6. SANTEHNIKA

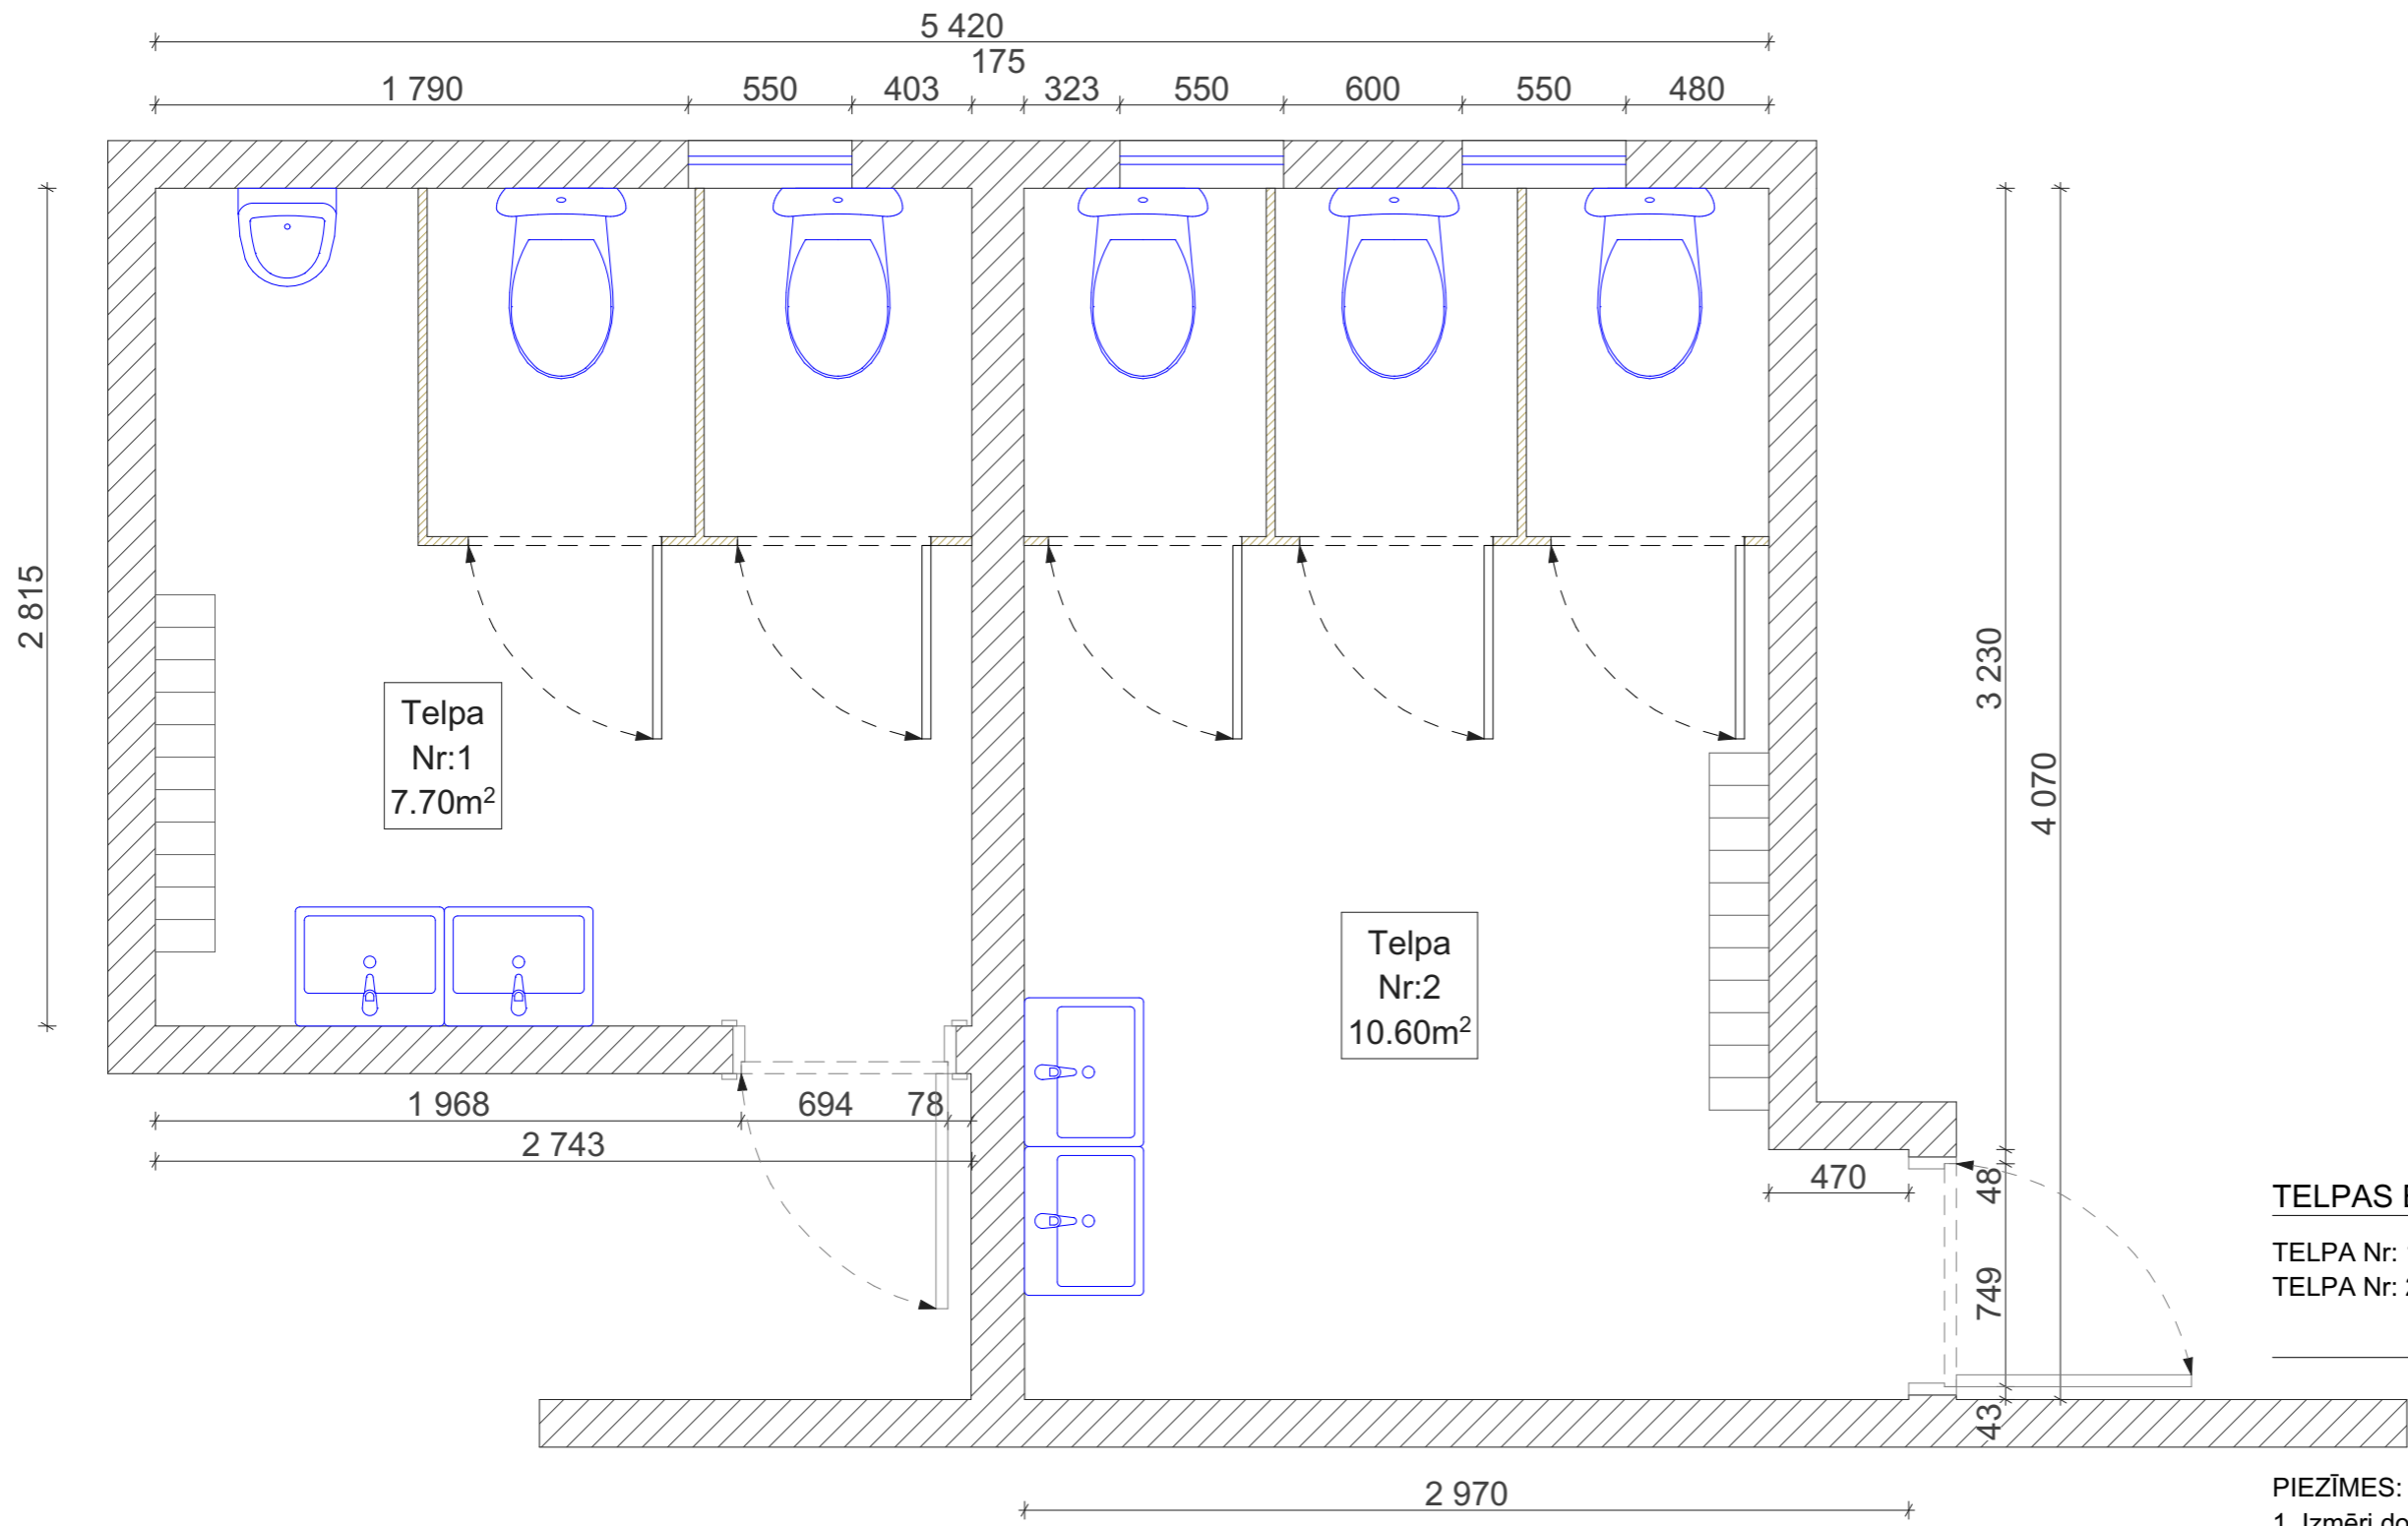

TELPAS EKSPLIKĀCIJA:	M ²
TELPA Nr: 1	7.70
TELPA Nr: 2	10.60
	18.30

- PIEZĪMES:**
1. Izmēri doti milimetros
 2. Visus izmērus precizēt uz vietas pirms darba uzsākšanas un saskaņot ar projekta atbildīgo personu
 3. Rasējumā doti principiāli detaļu risinājumi. Mezglus detalizētus izstrādā būvuzņēmējs un saskaņo ar projekta atbildīgo personu
 4. Visas izmaiņas saskaņot ar projekta atbildīgo personu un dizaineri
 5. Griestu H-3450

OBJEKTS:				Ogres novada kultūras centrs, Brīvības iela 15, Ogre, Ogres pilsēta, LV-5001
RASEJUMS:				Ciempuses kultūras centra WC Esošais telpas plāns
PROJ. Nr	ONKC-1		STADIJA	SP
DATUMS:	01.2017	MEROGS:	1:25	LAPA: A3
			Lpp:	1

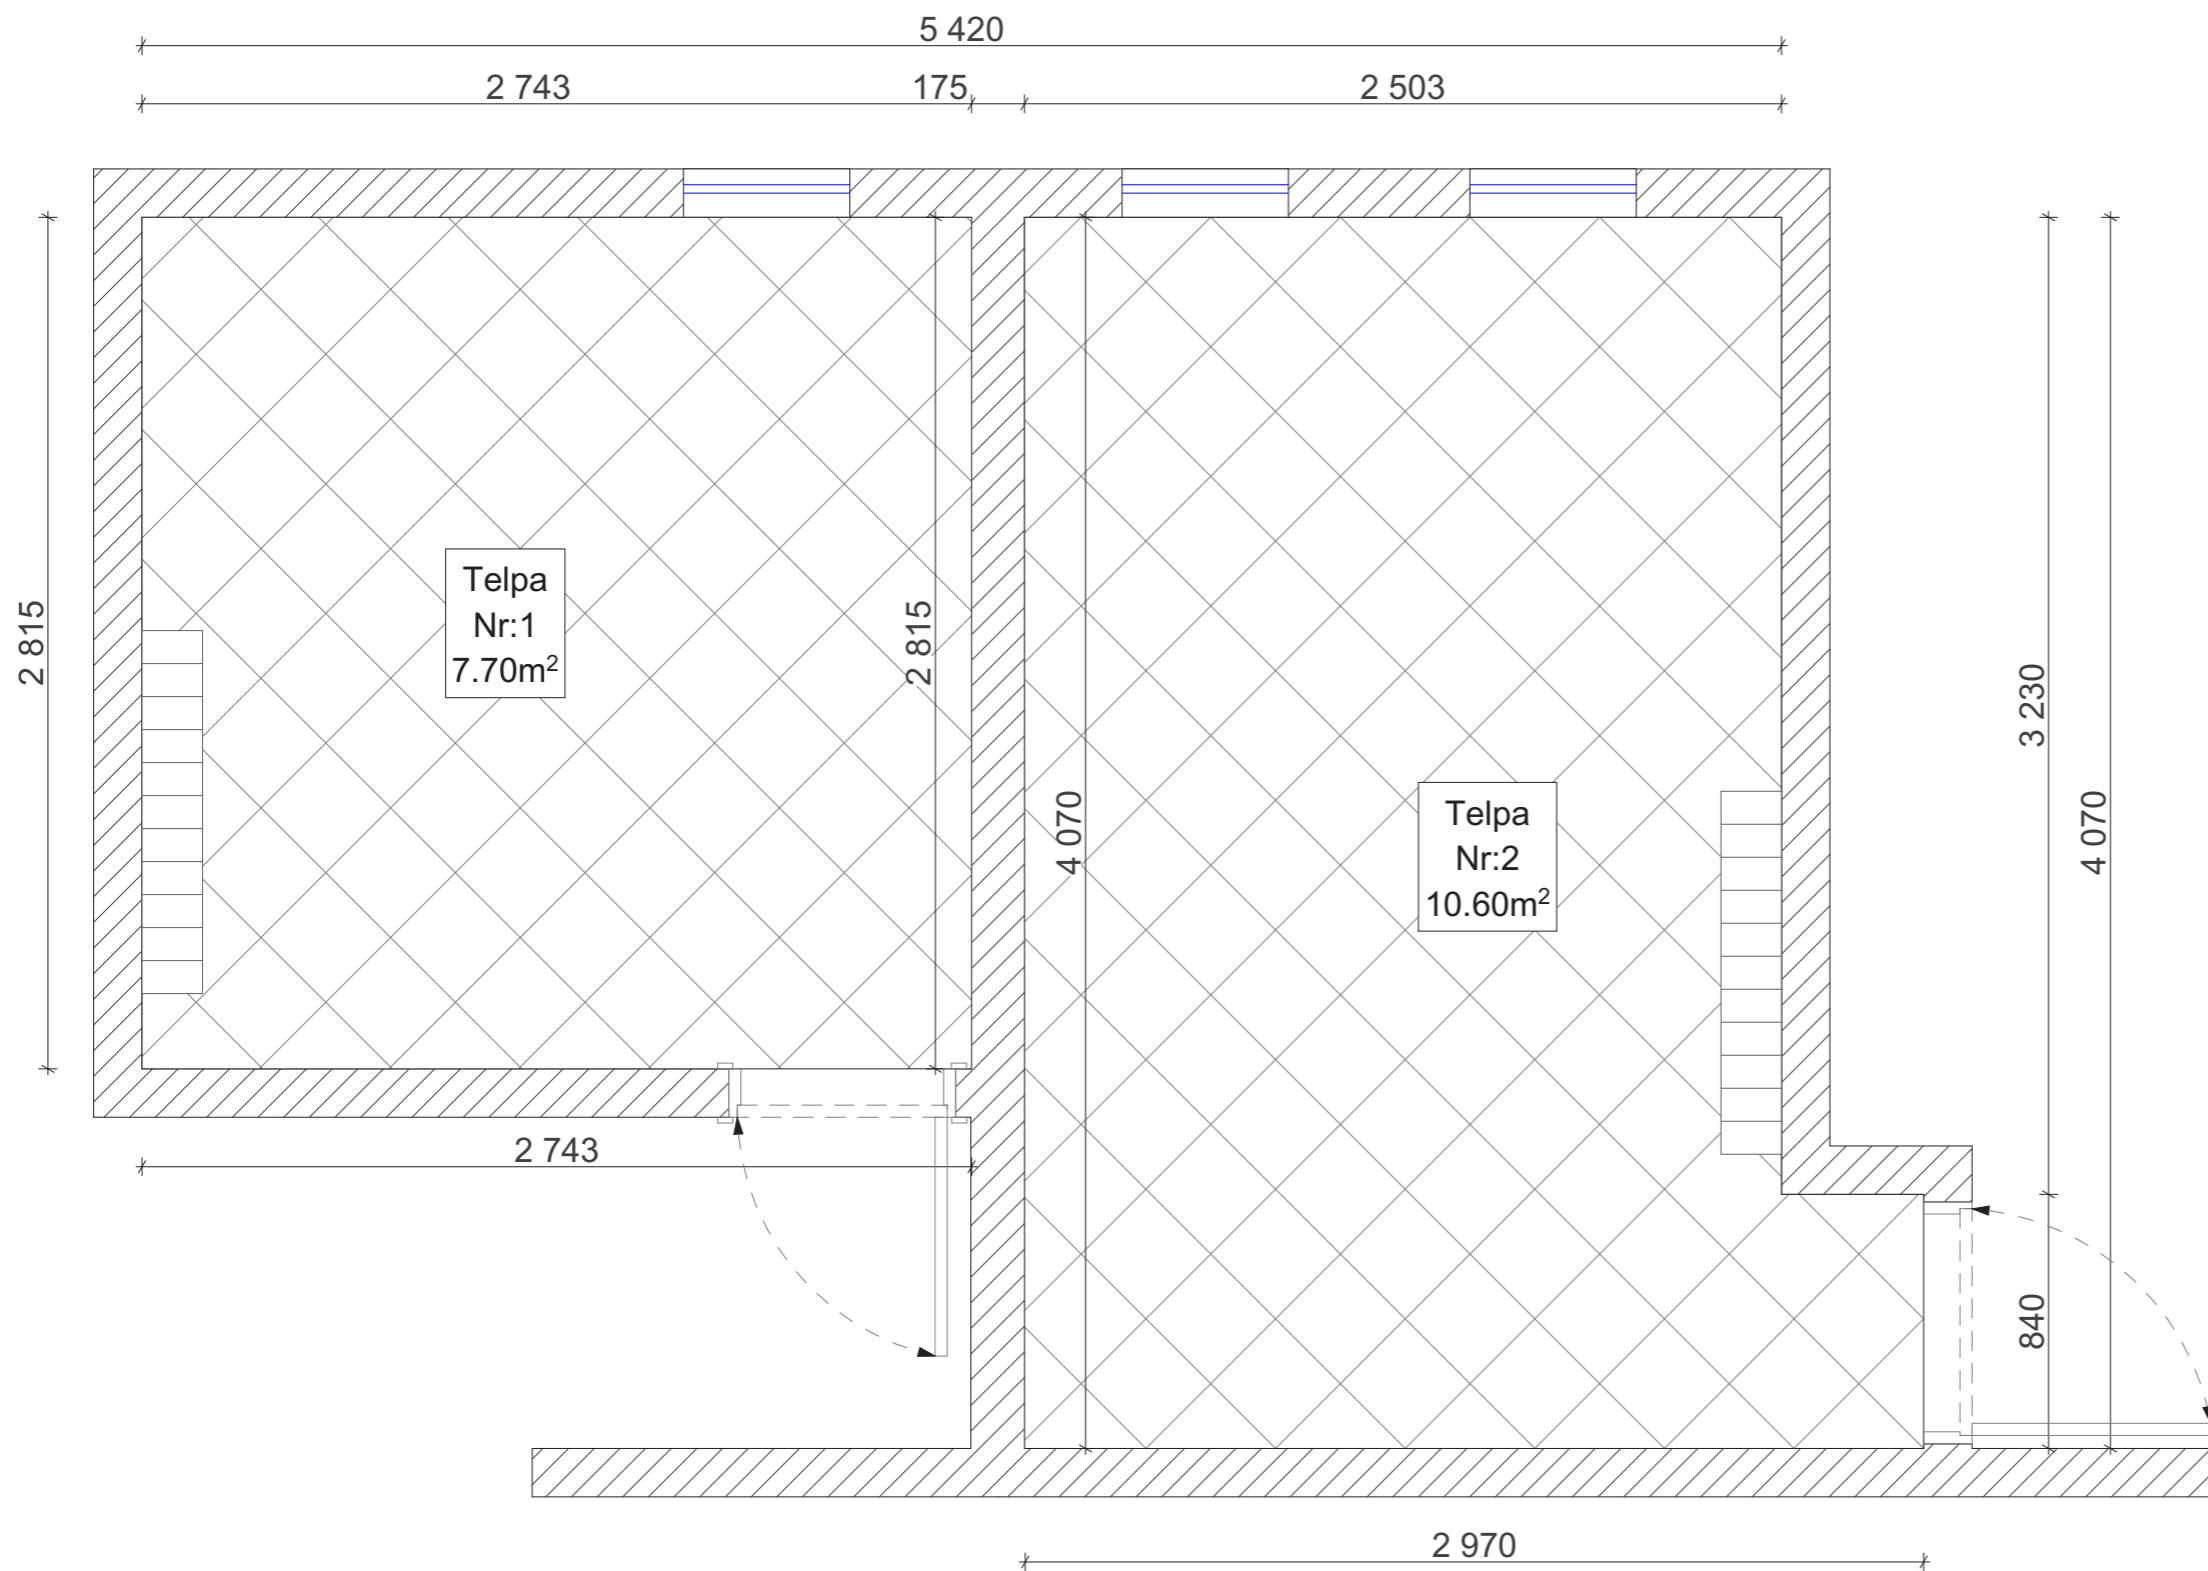


MATERIĀLI:
 Flīzes 300*300 / 3030 / TopCer (Portugāle)
 Izplatītājs: TORMANS

TELPAS EKSPĻIKĀCIJA:	M ²
TELPA Nr: 1	7.70
TELPA Nr: 2	10.60
	18.30

- PIEZĪMES:**
1. Izmēri doti milimetros
 2. Visus izmērus precizēt uz vietas pirms darba uzsākšanas un saskaņot ar projekta atbildīgo personu
 3. Visas izmaiņas saskaņot ar projekta atbildīgo personu un dizaineri
 4. Grīdas platībās doti tīrie m², pasūtot precīzi ierēķināt piegriešanas un ieklāšanas procentu
 5. Pirms grīdas seguma ieklāšanas grīdu sagatavot pēc ražotāja noteiktām prasībām

OBJEKTS:			
Ogres novada kultūras centrs, Brīvības iela 15, Ogre, Ogres pilsēta, LV-5001			
RASEJUMS:			
Grīdas plāns			
PROJ. Nr	ONKC-1		STADIJA SP
DATUMS:	01.2017	MEROGS: 1:25	LAPA: A3 Lpp: 2

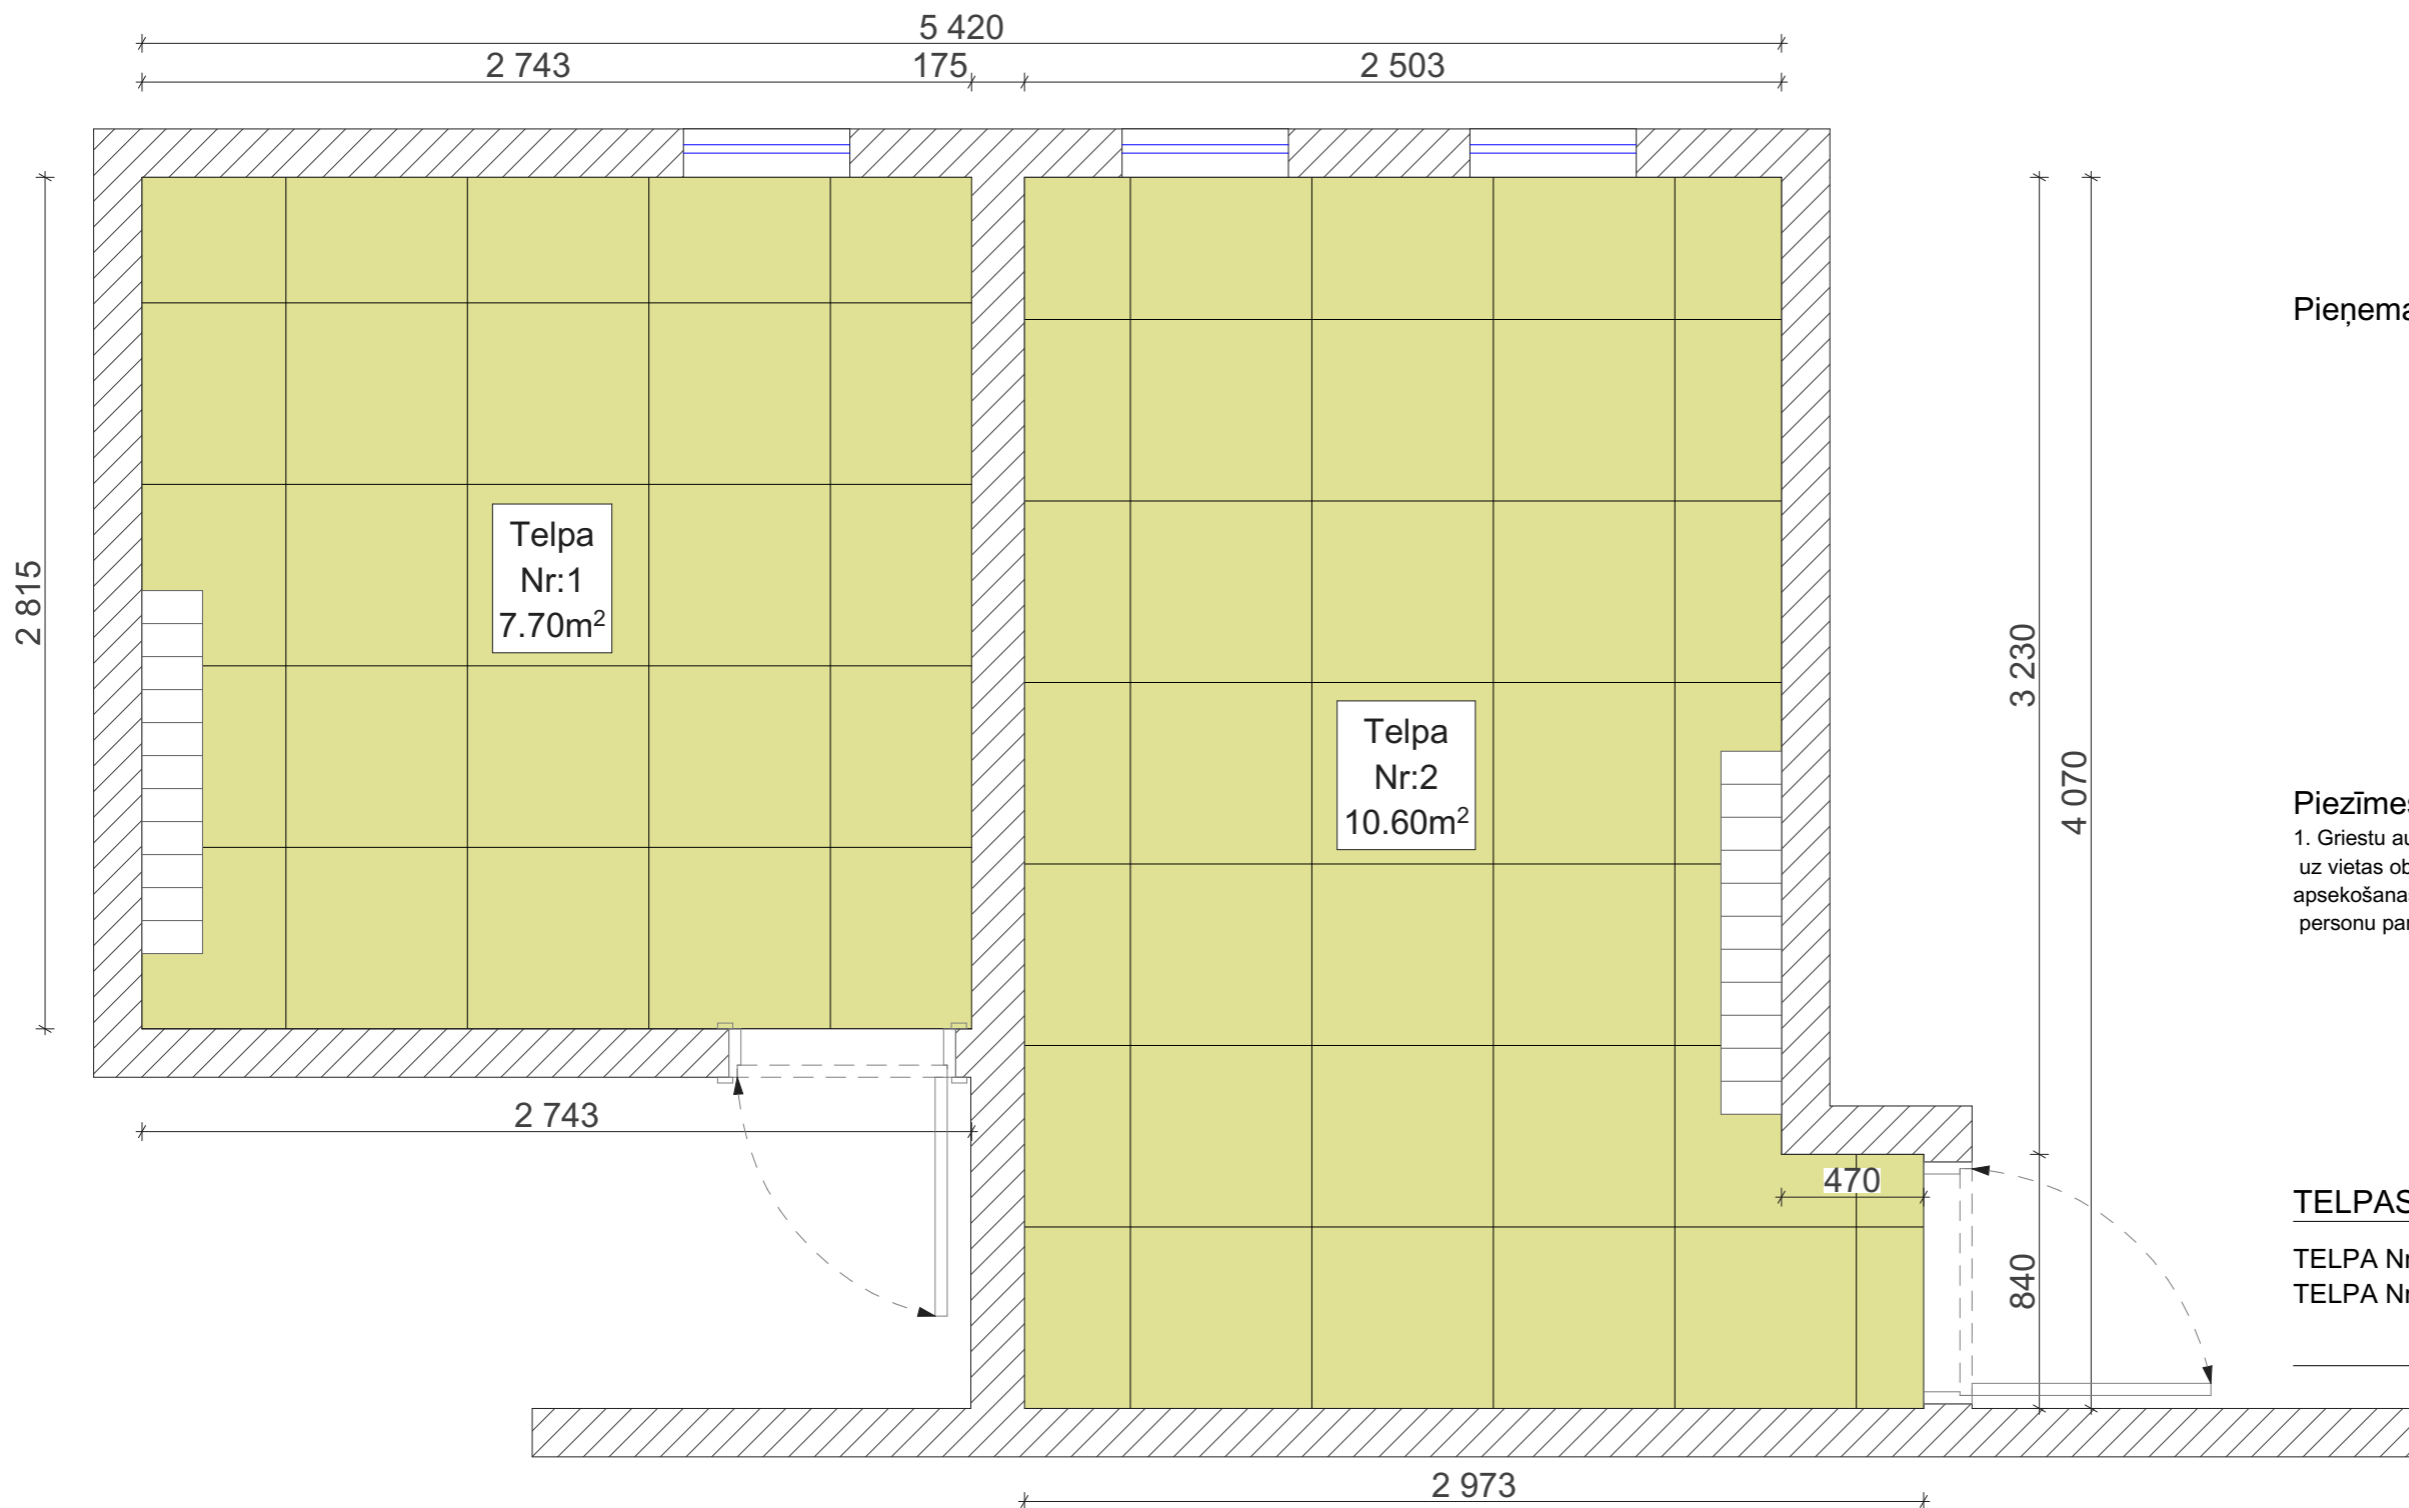

Pieņemamie apzīmējumi:

Iekārtie griesti
 ražotājs: Heradesign
 art: Natur Superfine 600*600
 Izplatītājs: UBB.lv

Daudzums: 18.30 m2



Piezīmes:

1. Griestu augstumu precizēt uz vietas objektā pēc visu komunikāciju trubu apsekošanas. Augstumu saskaņot ar atbildīgo personu par projektu un dizaineri


TELPAS EKSPLIKĀCIJA:

TELPAS EKSPLIKĀCIJA:	M ²
TELPA Nr: 1	7.70
TELPA Nr: 2	10.60
	18.30


PIEZĪMES:

1. Izmēri doti milimetros
2. Visus izmērus precizēt uz vietas pirms darba uzsākšanas un saskaņot ar projekta atbildīgo personu
3. Visas izmaiņas saskaņot ar projekta atbildīgo personu un dizaineri

OBJEKTS:				Ogres novada kultūras centrs, Brīvības iela 15, Ogre, Ogres pilsēta, LV-5001	
RASEJUMS:				Griestu plāns	
PROJ. Nr	ONKC-1			STADIJA	SP
DATUMS:	01.2017	MEROGS:	1:25	LAPA:	A3
				Lpp:	3

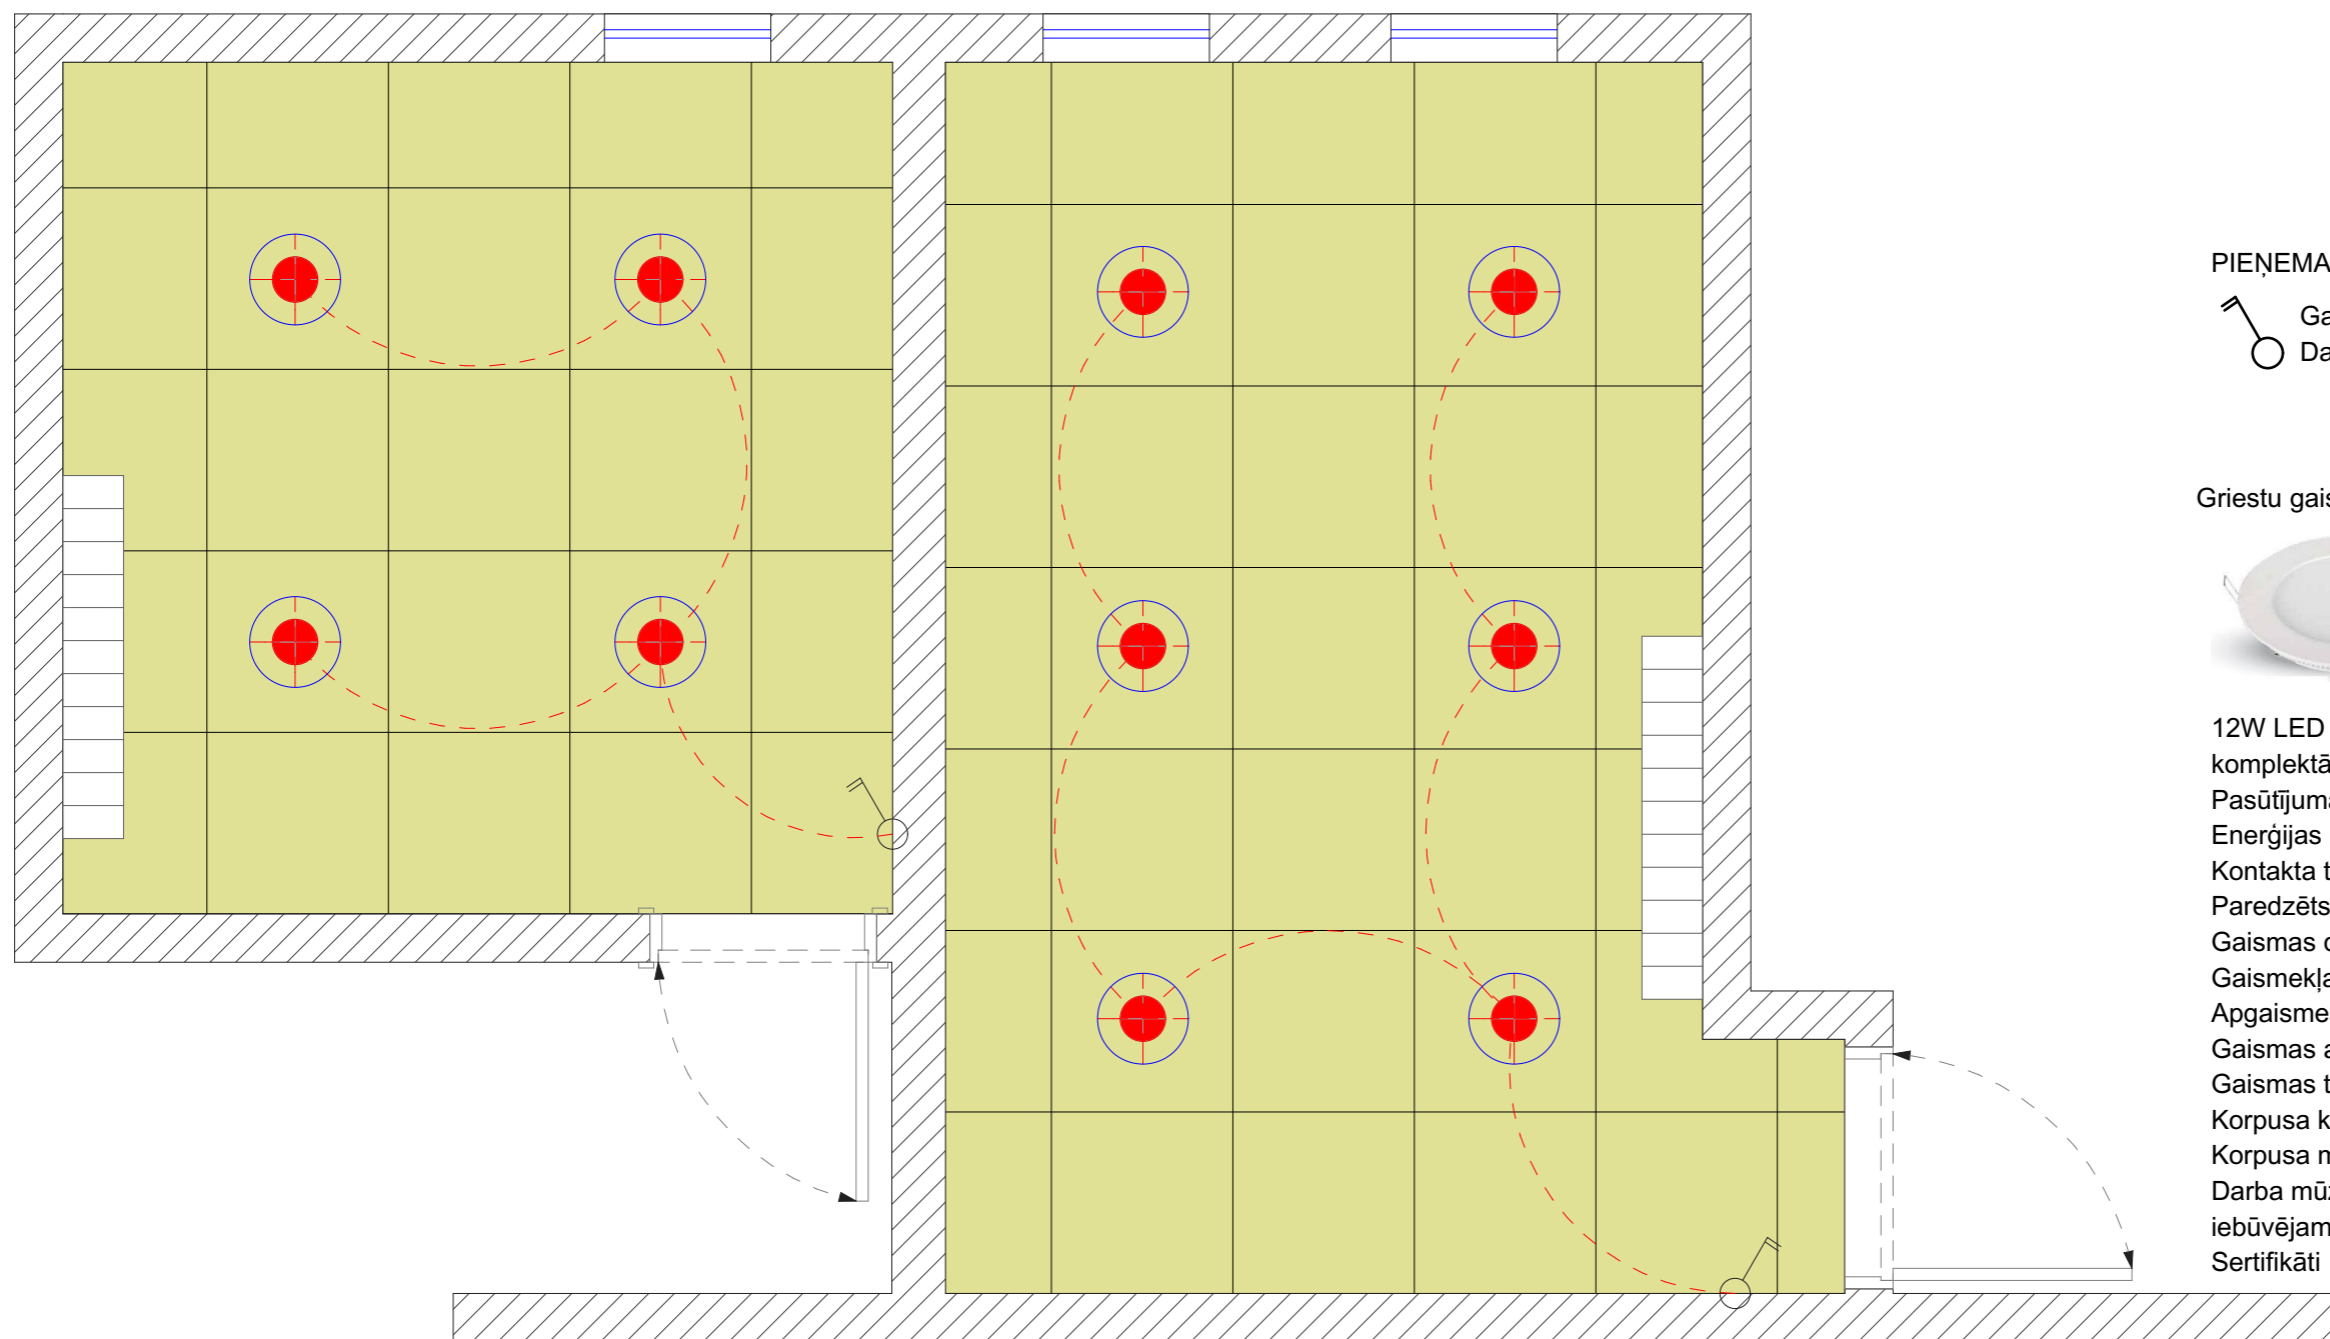

PIEŅEMAMIE APZĪMĒJUMI:

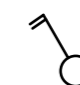 Gaismas slēdzis
Daudzums 2gb.

Griestu gaismeklis Daudzums 10gb.




12W LED Panelis iebūvējams(apaļš),neitrāli balts 4500K, komplektā ar barošanās bloku

Pasūtījuma kods:	4879
Enerģijas patēriņš	12W
Kontakta tips(cokols)	vadu savienojums
Paredzēts spriegumam	DC:30-42V,50Hz
Gaismas diožu tips	SMD diodes
Gaismekļa izmērs mm	Ø170mm x 25mm
Apgaismes leņķis(grādi)	120 °
Gaismas atdeve	900Lm
Gaismas temperatūra(K)	neitrāli balts 4500K
Korpusa krāsa	balta ar stiklu
Korpusa materiāls	Alumīnijs/PMAA/PS
Darba mūžs	20 000h
iebūvējamie izmēri	D=Ø155mm
Sertifikāti	CE

PIEZĪMES:

1. Izmēri doti milimetros
2. Visus izmērus precizēt uz vietas pirms darba uzsākšanas un saskaņot ar projekta atbildīgo personu
3. Rasējumā doti principiāli detaļu risinājumi. Mezglus detalizētus izstrādā būvuzņēmējs un saskaņo ar projekta atbildīgo personu
4. Visas izmaiņas saskaņot ar projekta atbildīgo personu un dizaineri

OBJEKTS:			
Ogres novada kultūras centrs, Brīvības iela 15, Ogre, Ogres pilsēta, LV-5001			
RASEJUMS:			
Lampas izvietojums			
PROJ. Nr	ONKC-1		STADIJA SP
DATUMS:	01.2017	MEROGS: 1:25	LAPA: A3 Lpp: 4

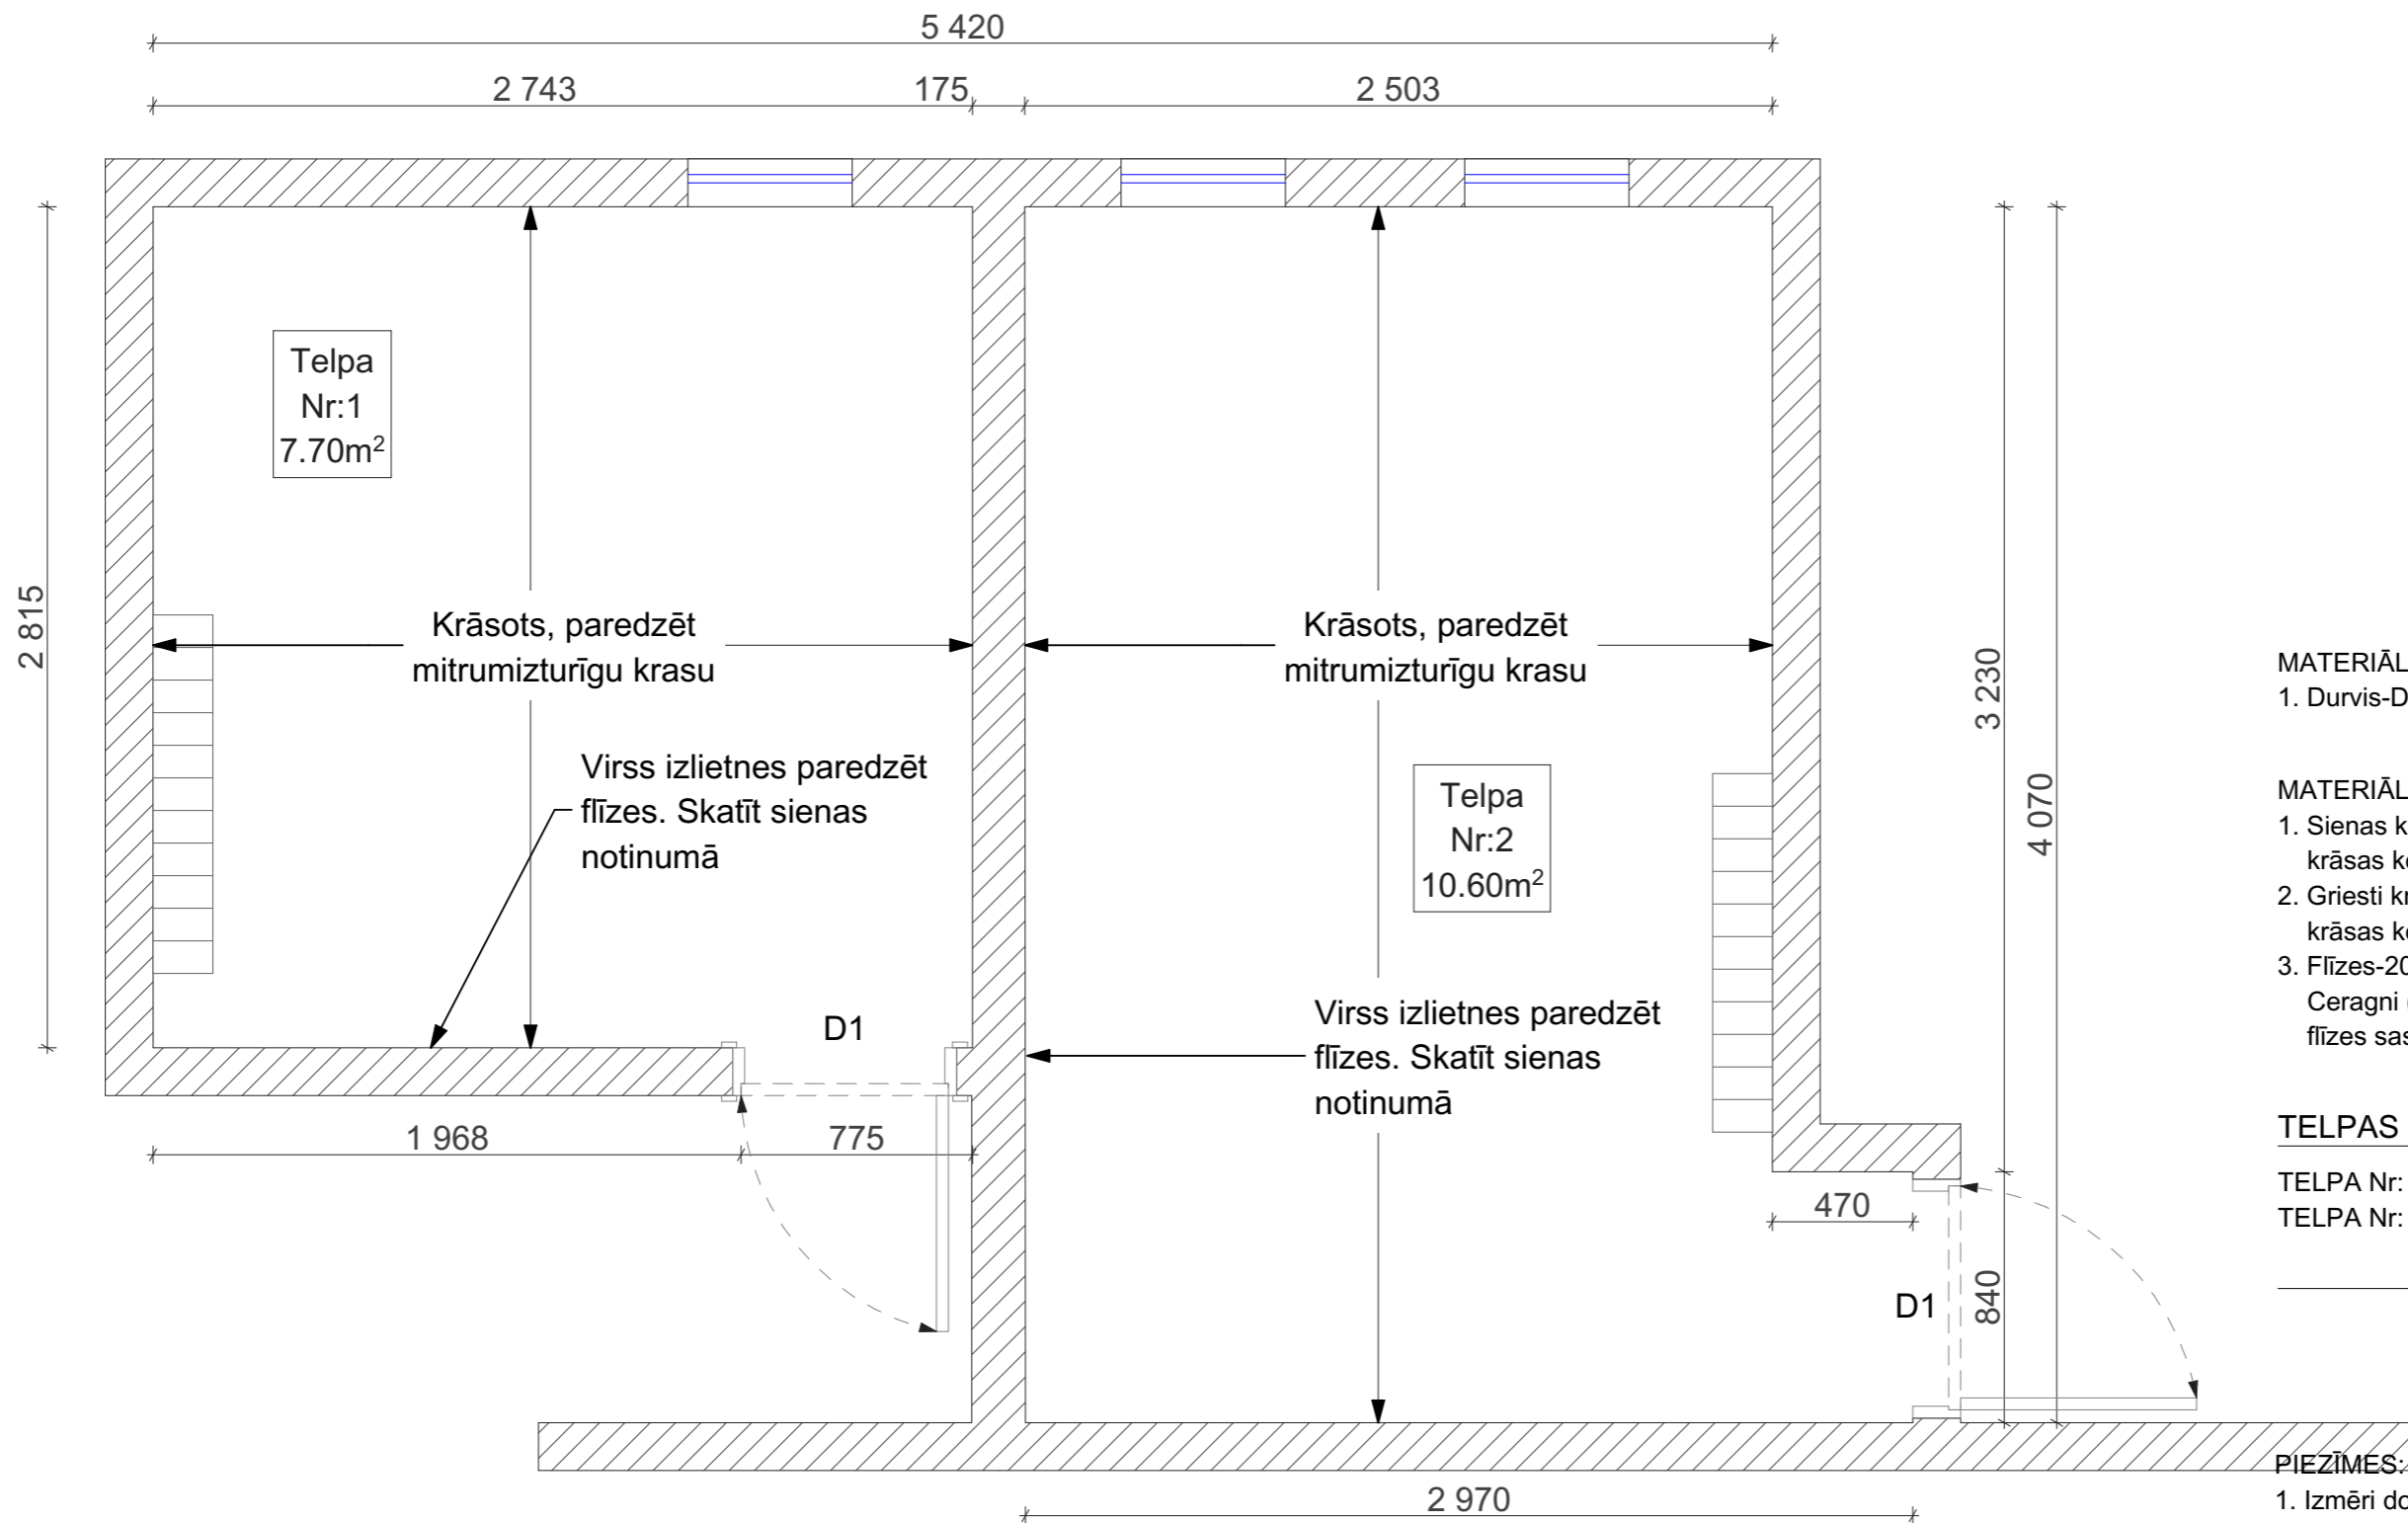

MATERIĀLI:

1. Durvis-D1 paraugs pēc esošā jaunā koncepta

MATERIĀLI:

1. Sienas krāsotas pusmatētas mitrumizturīgu krāsu krāsas kods: NCS S
2. Griesti krāsoti krāsas kods: NCS S
3. Flīzes-200*200 (šuves 3mm) Wall Cinzento 090 Ceragni (Portugale) / Izplatītājs: TORMANS flīzes saskaņot ar dizaineri


TELPAS EKSPLIKĀCIJA:

TELPAS EKSPLIKĀCIJA:	M ²
TELPA Nr: 1	7.70
TELPA Nr: 2	10.60
	18.30

PIEZĪMES:

1. Izmēri doti milimetros
2. Visus izmērus precizēt uz vietas pirms darba uzsākšanas un saskaņot ar projekta atbildīgo personu
3. Rasējumā doti principiāli detaļu risinājumi. Mezglus detalizētus izstrādā būvuzņēmējs un saskaņo ar projekta atbildīgo personu
4. Visas izmaiņas saskaņot ar projekta atbildīgo personu un dizaineri
5. Griestu H-3450
6. Sienas un griestus pirms krāsošanas sagatavot pēc visiem būvniecības normatīviem

OBJEKTS:				Ogres novada kultūras centrs, Brīvības iela 15, Ogre, Ogres pilsēta, LV-5001
RASEJUMS:				Apdares plāns
PROJ. Nr	ONKC-1		STADIJA	SP
DATUMS:	01.2017	MEROGS:	1:25	Lpp: 5
		LAPA:	A3	

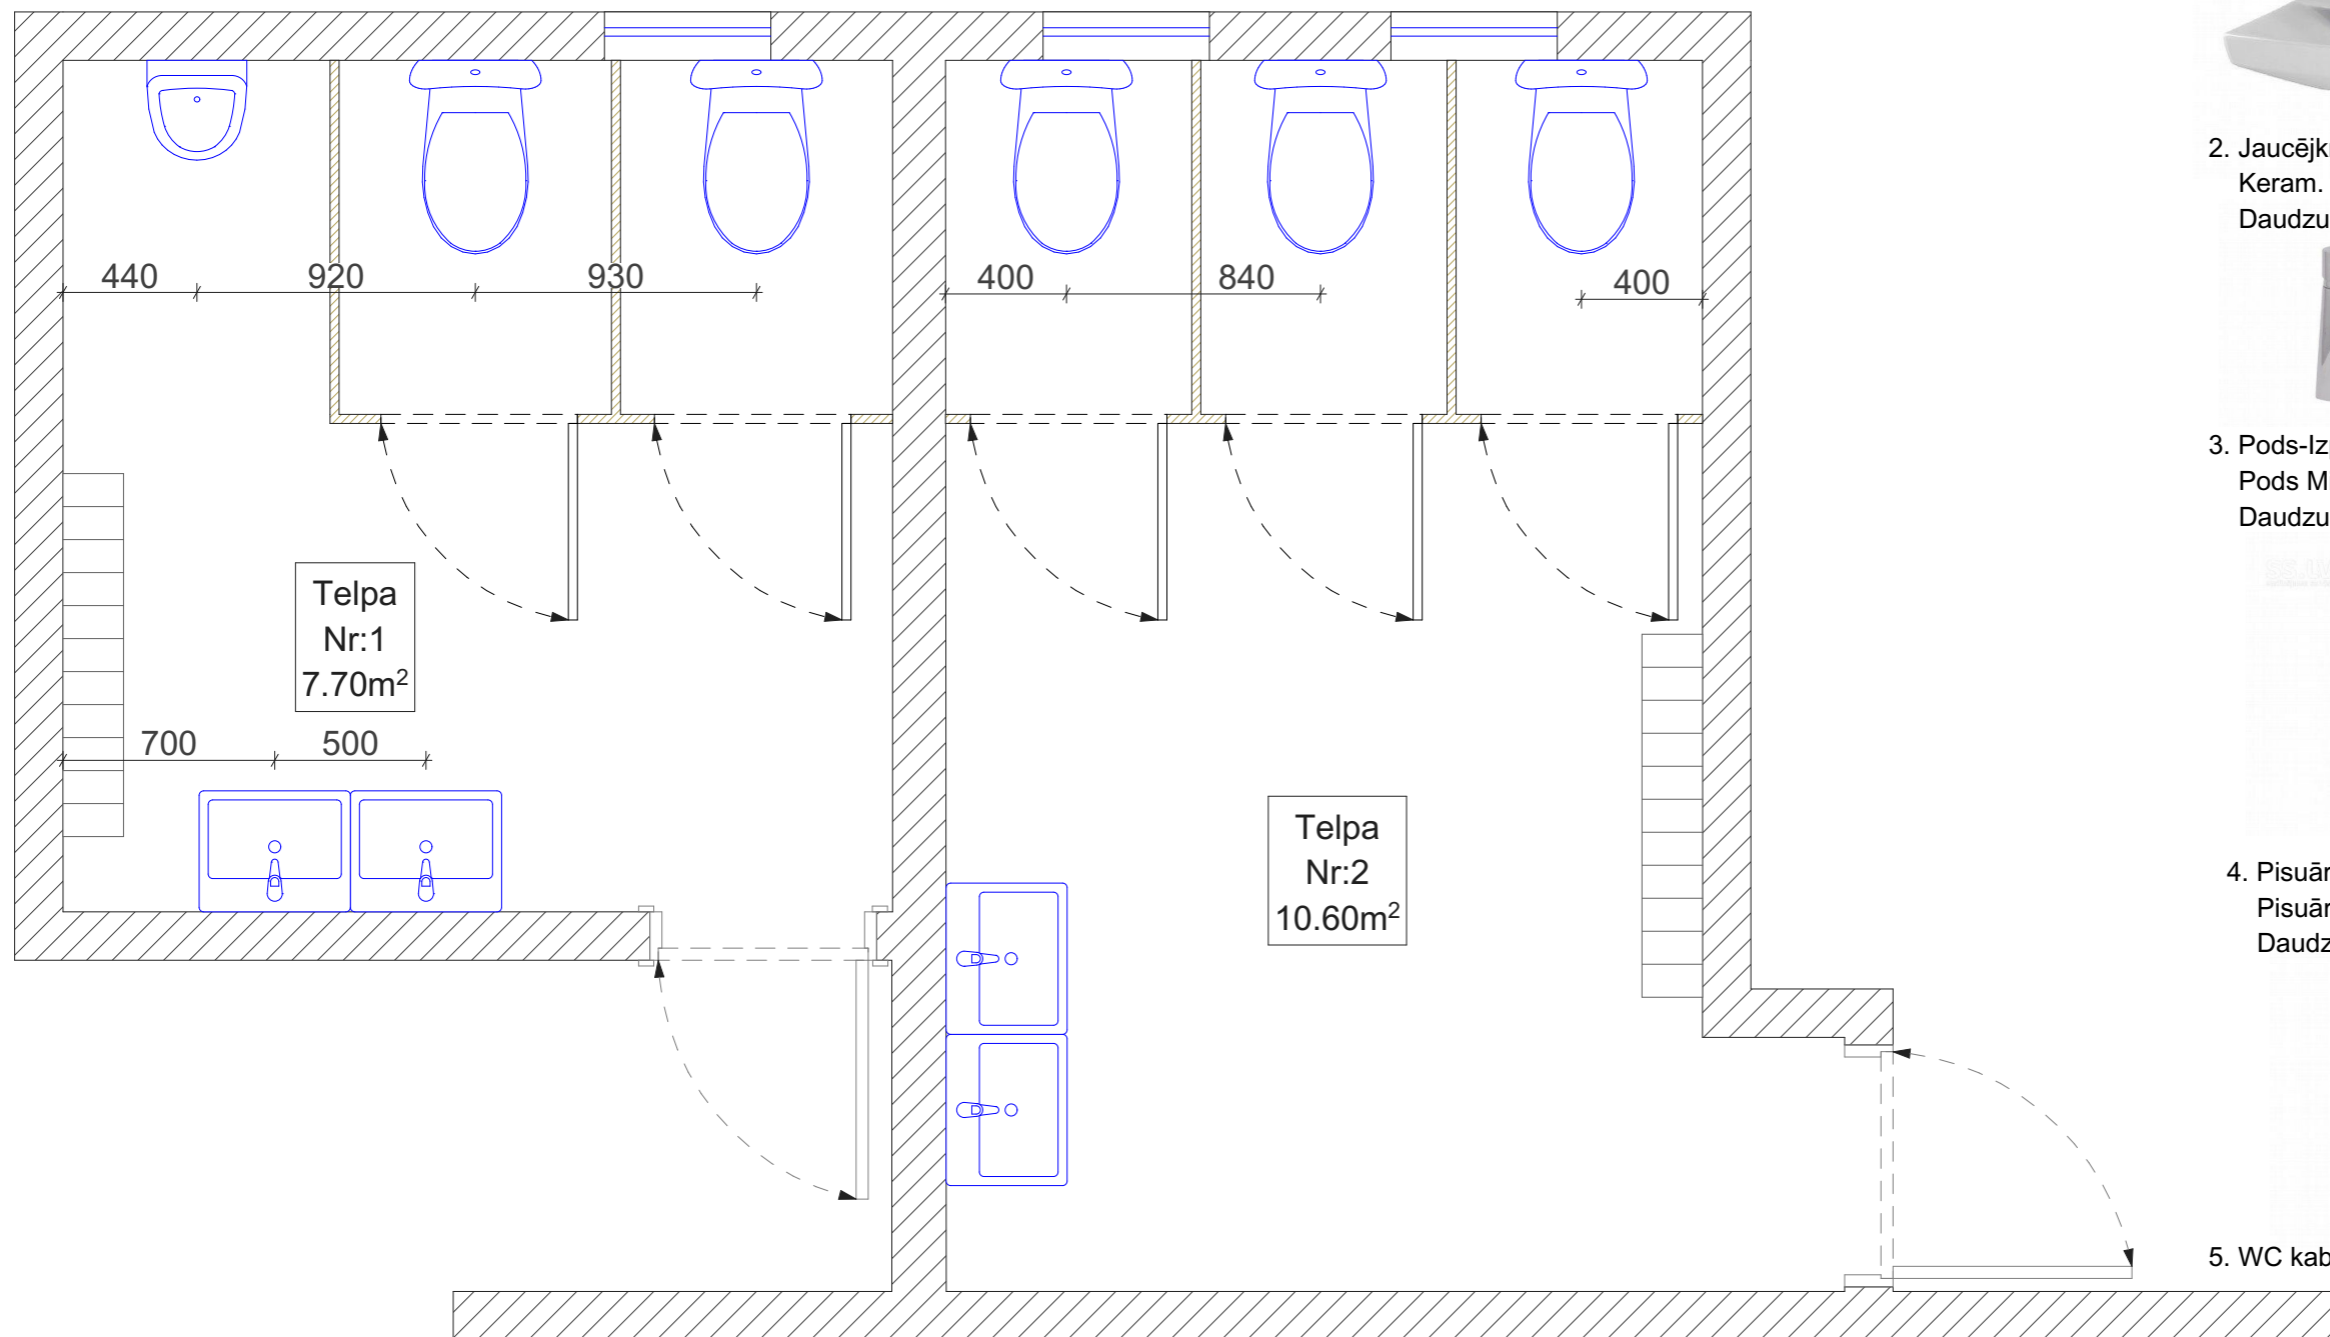

1. Izlietne-Izplatītājs: "4collas"
Keram.izlietne Carina 50 Cersanit , balta
Daudzums 4gab



2. Jaucējkrāns-Izplatītājs: "4collas"
Keram. izlietn. krāns MG-1860
Daudzums 4gab



3. Pods-Izplatītājs: "4collas"
Pods Mito Red 3/6 , Cersanit
Daudzums 5gab



4. Pisuārs-Izplatītājs: "4collas"
Pisuārs Cersanit Prezident
Daudzums 1gab



5. WC kabīnes un starpsienas

PIEZĪMES:

1. Izmēri doti milimetros
2. Visus izmērus precizēt uz vietas pirms darba uzsākšanas un saskaņot ar projekta atbildīgo personu
3. Rasējumā doti principiāli detaļu risinājumi. Mezglus detalizētus izstrādā būvuzņēmējs un saskaņo ar projekta atbildīgo personu
4. Visas izmaiņas saskaņot ar projekta atbildīgo personu un dizaineri

OBJEKTS:			
Ogres novada kultūras centrs, Brīvības iela 15, Ogre, Ogres pilsēta, LV-5001			
RASEJUMS:			
Santehnika			
PROJ. Nr	ONKC-1		STADIJA SP
DATUMS:	01.2017	MEROGS: 1:25	LAPA: A3 Lpp: 6